


CAIXA EM POLIETILENO - CAP. 500 LITROS
COM TAMPA.

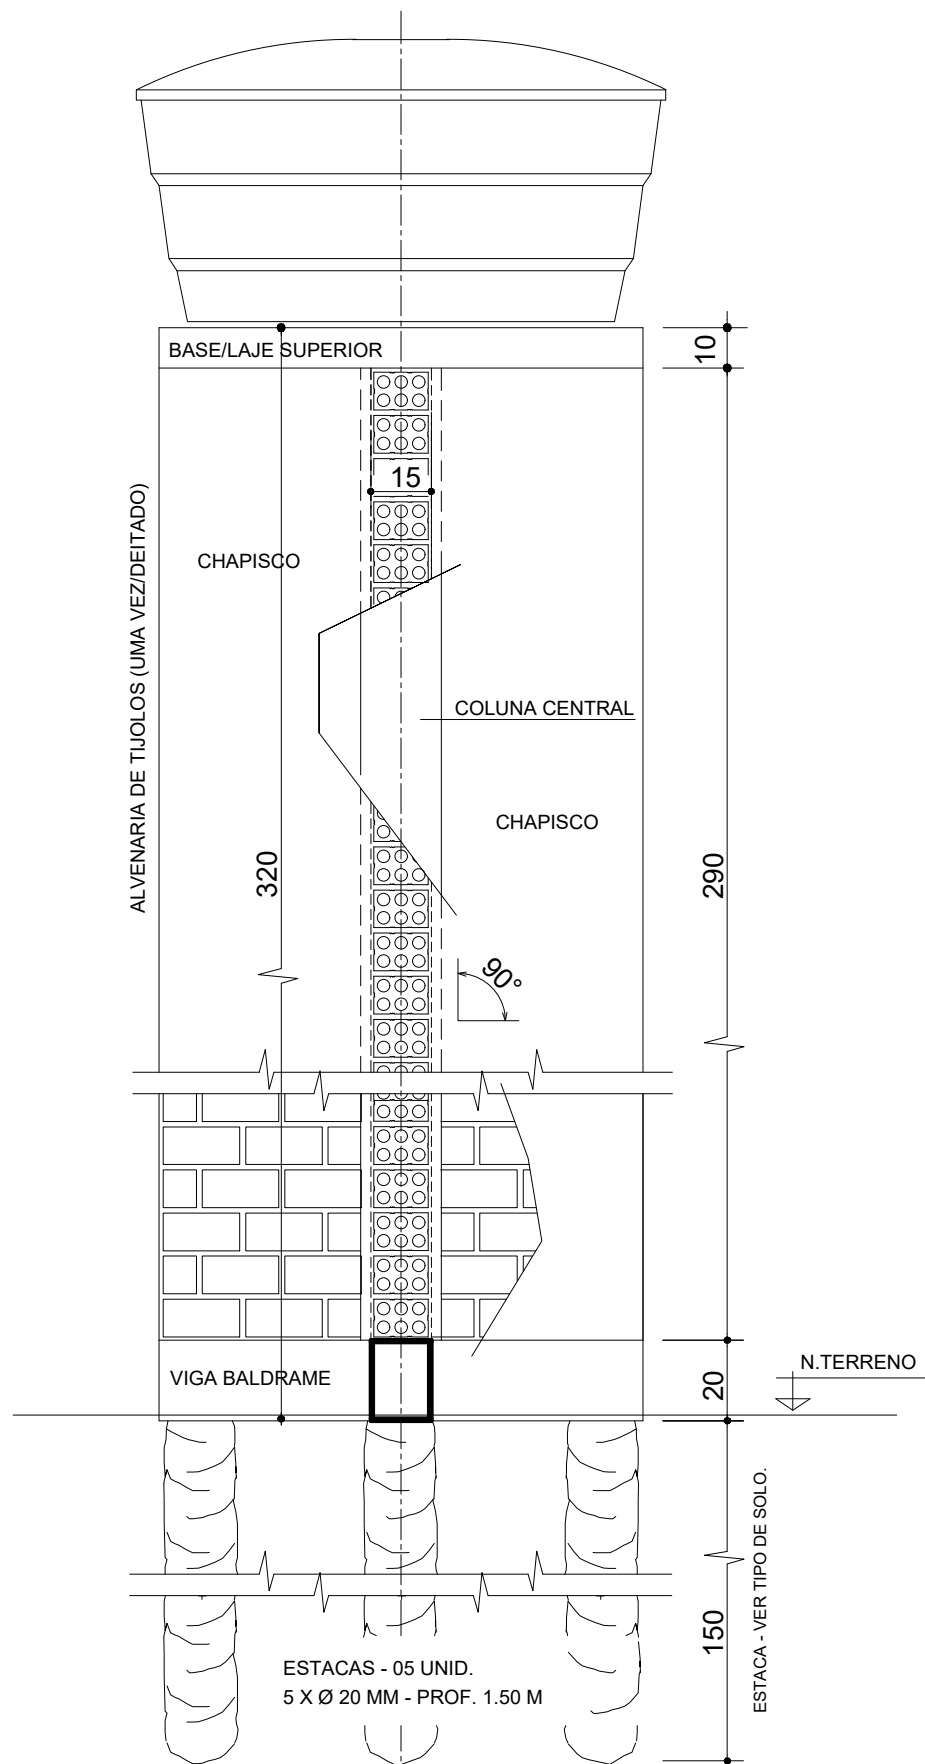

NOTA: PARA CALCULO DA PROFUNDIDADE DAS ESTACAS - OBSERVAR RESISTÊNCIA DO SOLO.



MINISTÉRIO DA SAÚDE
FUNDAÇÃO NACIONAL DE SAÚDE

PROJETO

MELHORIAS SANITÁRIAS DOMICILIARES

RESERVATÓRIO ELEVADO
TORRE DE ELEVAÇÃO - TIPO 02
PROJETO ESTRUTURAL

FL.Nº/ NºFL.

1/3

DATA

ESCALA:

S/ESCALA

VISTO:

MSD2019

AS COTAS PREVALECEM SOBRE O DESENHO.