


CORTE LONGITUDINAL
Esc. 1 / 50

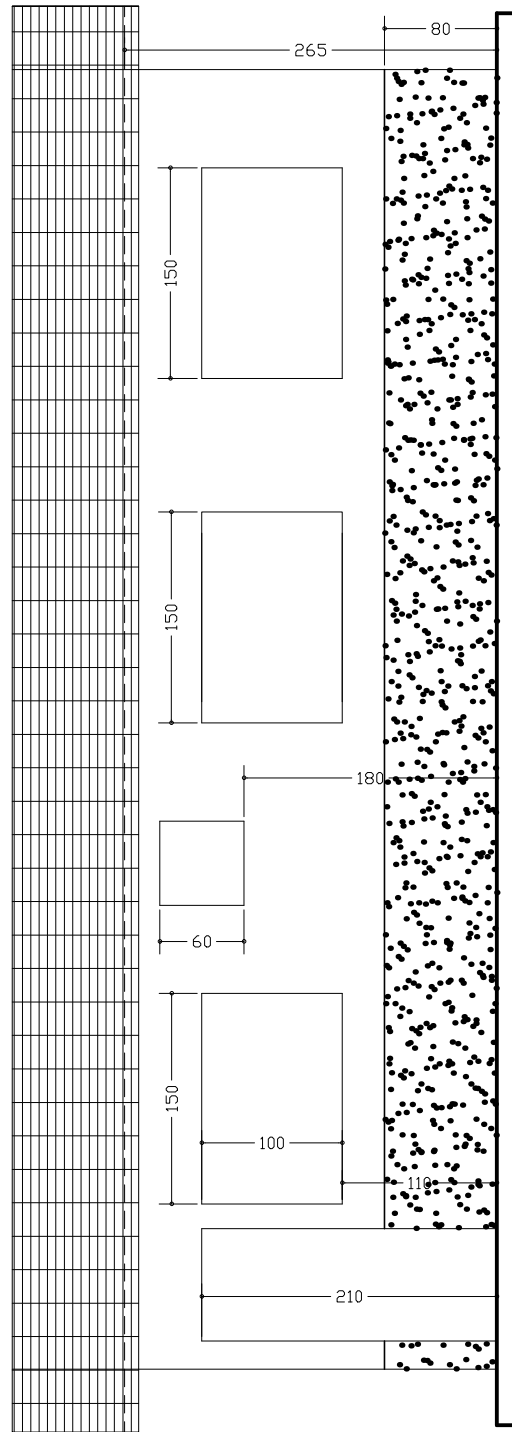

FACHADA FRONTAL
Esc. 1 / 50

Projeto de **A R Q U I T E T U R A**

ASSINATURAS

AUTOR DO PROJETO
Engo Civil :

NOME E CREA

Á R E A S (m²)

TERRENO	CONSTRUÍDA	LIVRE	TOTAL
VARIÁVEL	55,038	VARIÁVEL	55,038

ASSUNTOS:

corte longitudinal e fachada frontal

ESCALAS : INDICADAS

(cotas em cm)

PRANCHA:

4/10

DBRA:

RESIDENCIAL
UNI-FAMILIAR

DATA: Julho/2013

APROVAÇÃO: