



MINISTÉRIO DA SAÚDE
FUNDAÇÃO NACIONAL DE SAÚDE

PROJETO

MELHORIAS SANITÁRIAS HABITACIONAIS PARA O
CONTROLE DA DOENÇA DE CHAGAS (MHDCCh)

HABITAÇÃO UNIFAMILIAR

FL. N° / N° FL.

PROJETO ARQUITETÔNICO 02 QUARTOS

05/06

CONTEÚDO

CORTE AA


DATA

FEV/2020

ESCALA:

INDICADA

VISTO:

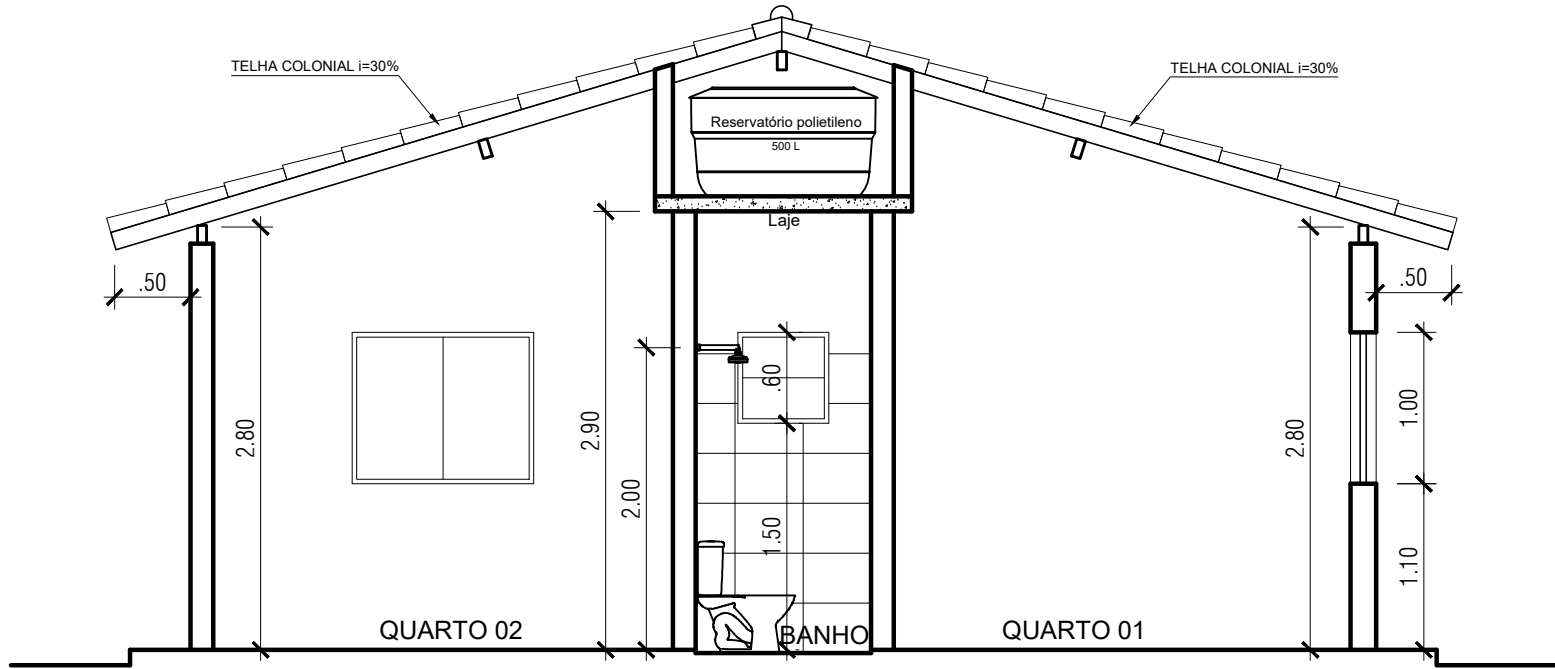

Corte AA

Esc.: 1/50