



MINISTÉRIO DA SAÚDE
FUNDAÇÃO NACIONAL DE SAÚDE

PROJETO

MELHORIAS SANITÁRIAS HABITACIONAIS PARA O
CONTROLE DA DOENÇA DE CHAGAS (MHDCCh)

HABITAÇÃO UNIFAMILIAR

FL. Nº / Nº FL.

04/06

CONTEÚDO

FACHADA


DATA

FEV. 2020

ESCALA:

INDICADA

VISTO:

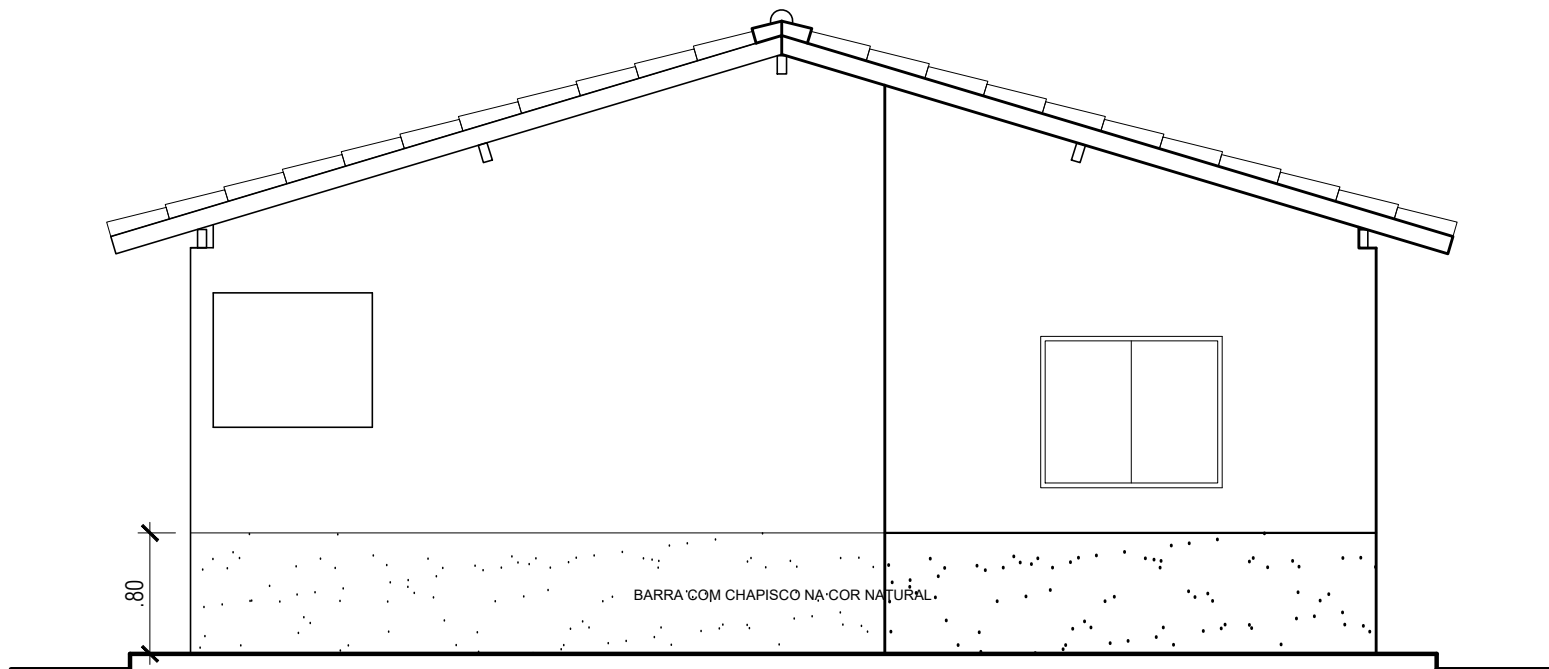

Fachada Lateral

Esc.: 1/50