



MINISTÉRIO DA SAÚDE
FUNDAÇÃO NACIONAL DE SAÚDE

CONTEÚDO
CORTE BB e DETALHES

DATA
FEV/2020

ESCALA:
INDICADA

VISTO:

PROJETO


MELHORIAS SANITÁRIAS HABITACIONAIS PARA O
CONTROLE DA DOENÇA DE CHAGAS (MHDCCh)

HABITAÇÃO UNIFAMILIAR



PROJETO ARQUITETÔNICO 03 QUARTOS

FL.Nº/Nº FL.

06/06

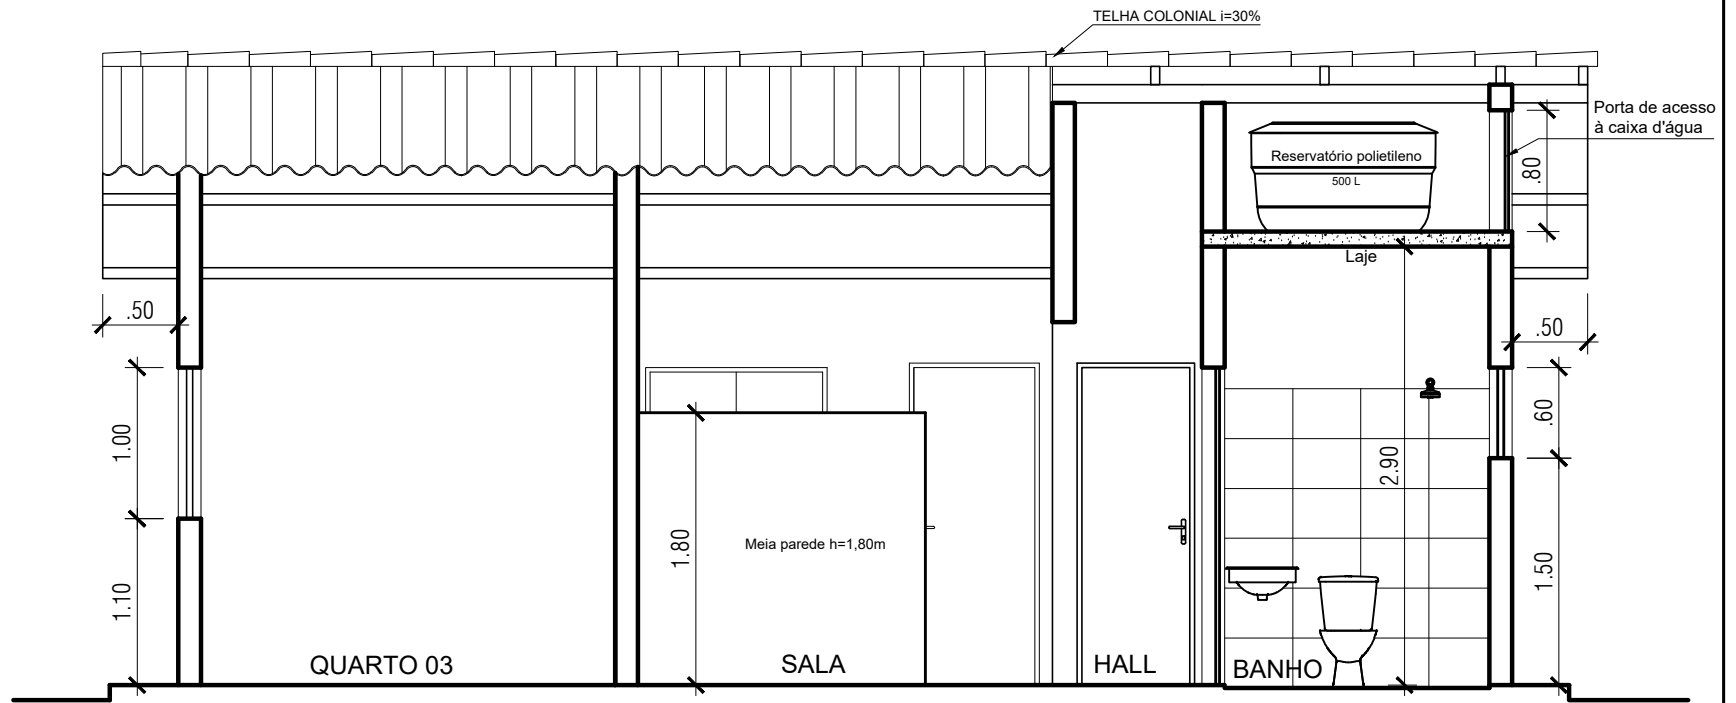

Corte BB Esc.: 1/50

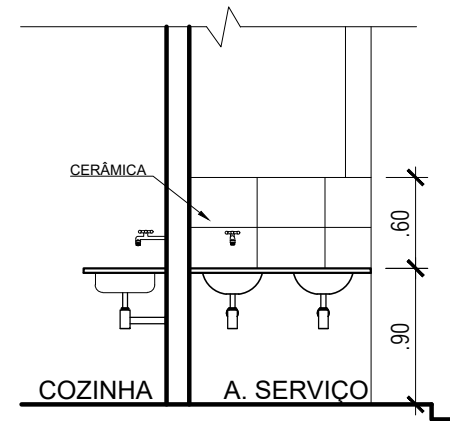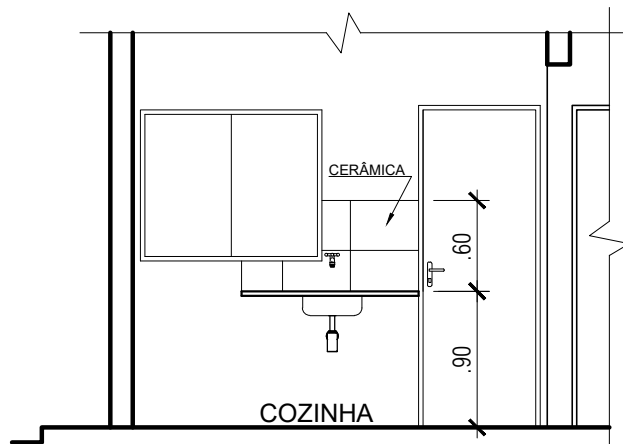

Dets. painel cerâmico cozinha e serviço Esc.: 1/50