


RELAÇÃO DE MATERIAIS - HABITAÇÃO 03 QUARTOS			
Item nº	Descrição	Unidade	Quantidade
01	TUBO, PVC, SOLDÁVEL, DN 25MM	m	20,97
02	TUBO, PVC, SOLDÁVEL, DN 32MM	m	3,75
03	JOELHO 90 GRAUS, PVC, SOLDÁVEL, DN 25MM	und	10
04	JOELHO 90 GRAUS, PVC, SOLDÁVEL, DN 32MM	und	4
05	JOELHO 90 GRAUS COM BUCHA DE LATÃO, PVC, SOLDÁVEL, DN 25MM X 3/4 "	und	6
06	TE, PVC, SOLDÁVEL, DN 25MM	und	4
07	TE DE REDUÇÃO, PVC, SOLDÁVEL, DN 32MM X 25MM	und	1
08	KIT DE REGISTRO DE PRESSÃO BRUTO DE LATÃO 3/4"	und	1
09	REGISTRO DE ESFERA, PVC, SOLDÁVEL, DN 32 MM	und	1
10	KIT DE REGISTRO DE GAVETA BRUTO, LATÃO, ROSCÁVEL, 3/4"	und	2
11	ADAPTADOR COM FLANGE E ANEL DE VEDAÇÃO, PVC, SOLDÁVEL, DN 32 MM X 1"	und	2
12	ADAPTADOR COM FLANGE E ANEL DE VEDAÇÃO, PVC, SOLDÁVEL, DN 25 MM X 3/4"	und	1
13	CAIXA D' ÁGUA EM POLIETILENO, 500 LITROS	und	1
14	TORNEIRA DE BÓIA, ROSCÁVEL, 3/4 "	und	1

LEGENDA	
	REGISTRO DE GAVETA
	REGISTRO DE PRESSÃO
	VÁLVULA DE ESFERA
CH	CHUVEIRO
VS	VASO SANITÁRIO
LV	LAVATÓRIO
PIA	PIA DE COZINHA
MLR	MÁQUINA DE LAVAR ROUPA
TLR	TANQUE DE LAVAR ROUPA

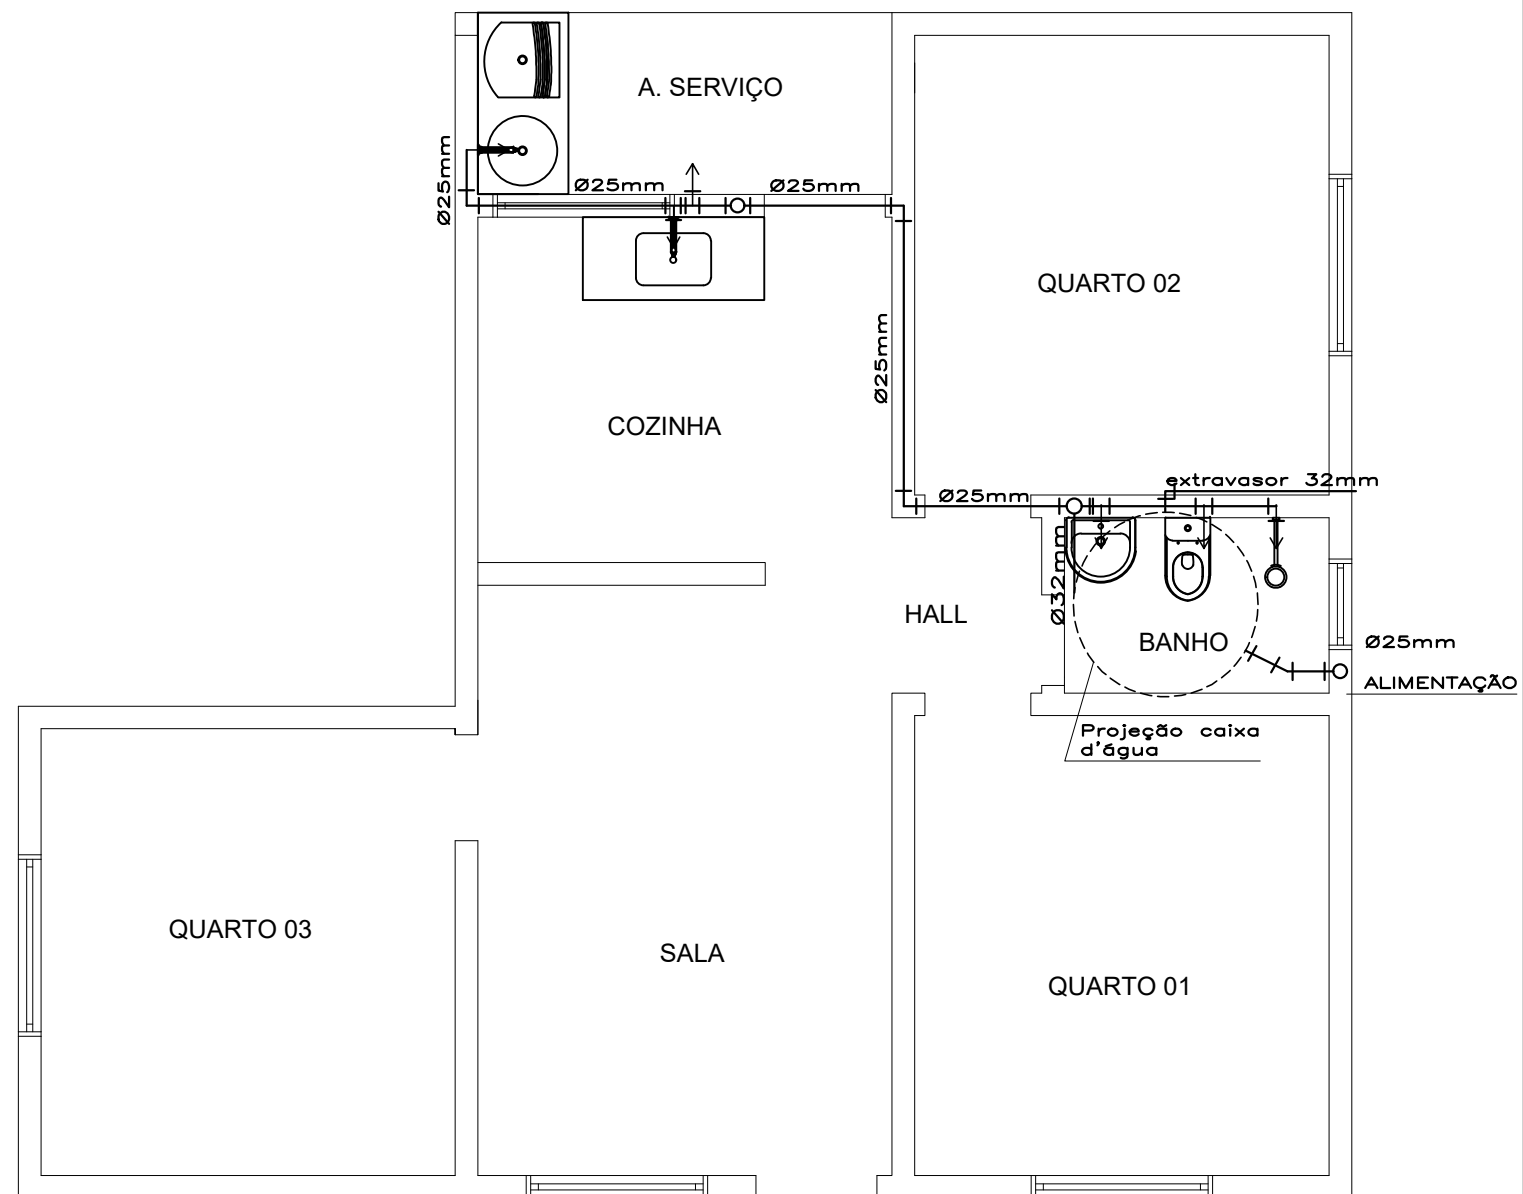

PLANTA BAIXA - REDE DE ÁGUA FRIA

TÍTULO  
MELHORIA HABITACIONAL PARA CONTROLE DA DOENÇA  
DE CHAGAS - MHCDC - 3 QUARTOS

PROJETO  
COMPLEMENTAR - HIDRÁULICO

LOCAL DA OBRA

PREFEITURA MUNICIPAL DE

DATA | ESCALA  
Sem escala

RESPONSÁVEL TÉCNICO  
NOME: \_\_\_\_\_  
CREA/CAU: \_\_\_\_\_  
ASS.: \_\_\_\_\_

PRANCHA 1/3