



MINISTÉRIO DA SAÚDE
FUNDAÇÃO NACIONAL DE SAÚDE

PROJETO

MELHORIAS SANITÁRIAS HABITACIONAIS PARA O
CONTROLE DA DOENÇA DE CHAGAS (MHDCCh)

HABITAÇÃO UNIFAMILIAR

FL. Nº / Nº FL.

PROJETO ARQUITETÔNICO 04 QUARTOS


04/06

CONTEÚDO
FACHADA

DATA
FEV. 2020

ESCALA:
INDICADA

VISTO:

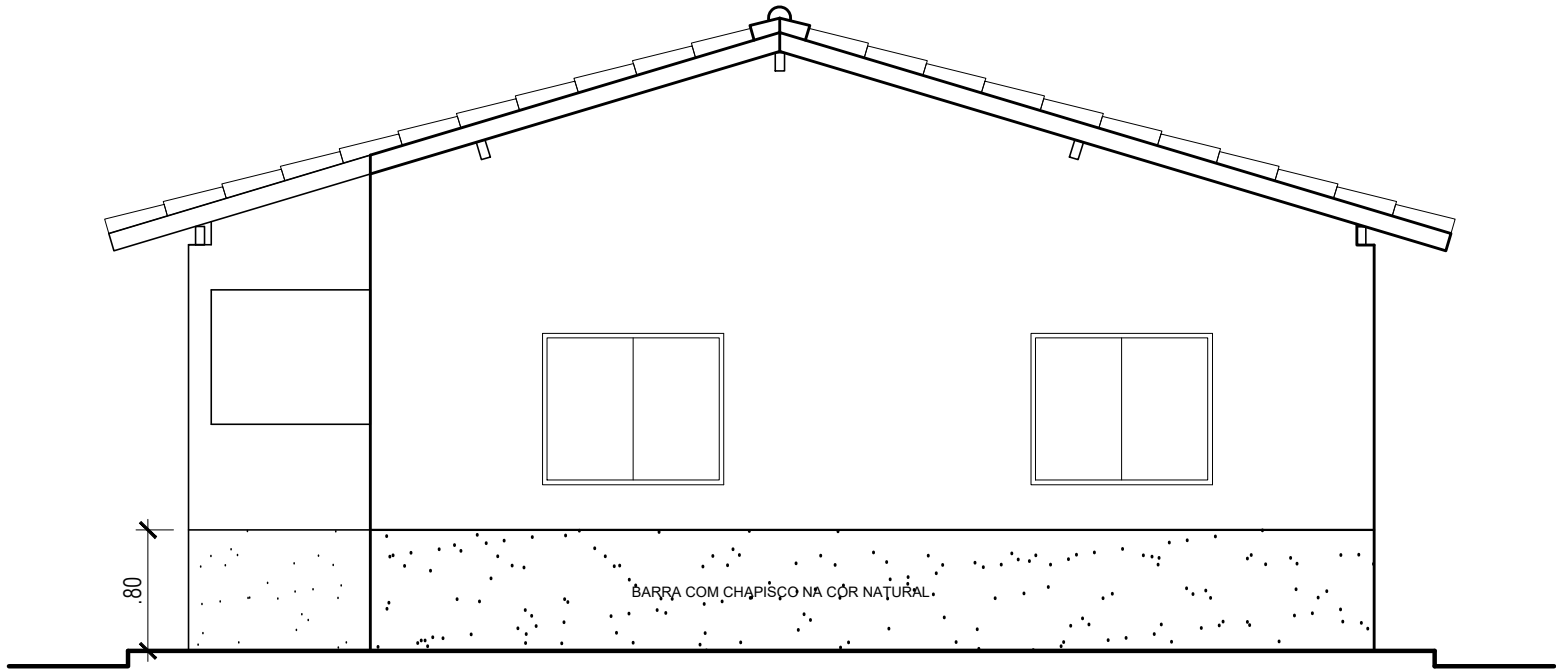

Fachada Lateral

Esc.: 1/50