



MINISTÉRIO DA SAÚDE  
FUNDAÇÃO NACIONAL DE SAÚDE

PROJETO

MELHORIAS SANITÁRIAS HABITACIONAIS PARA O  
CONTROLE DA DOENÇA DE CHAGAS (MHDCCh)

HABITAÇÃO UNIFAMILIAR

PROJETO ARQUITETÔNICO 04 QUARTOS

FL. N° / N° FL.

05/06

CONTEÚDO

CORTE AA


DATA

FEV/2020

ESCALA:

INDICADA

VISTO:

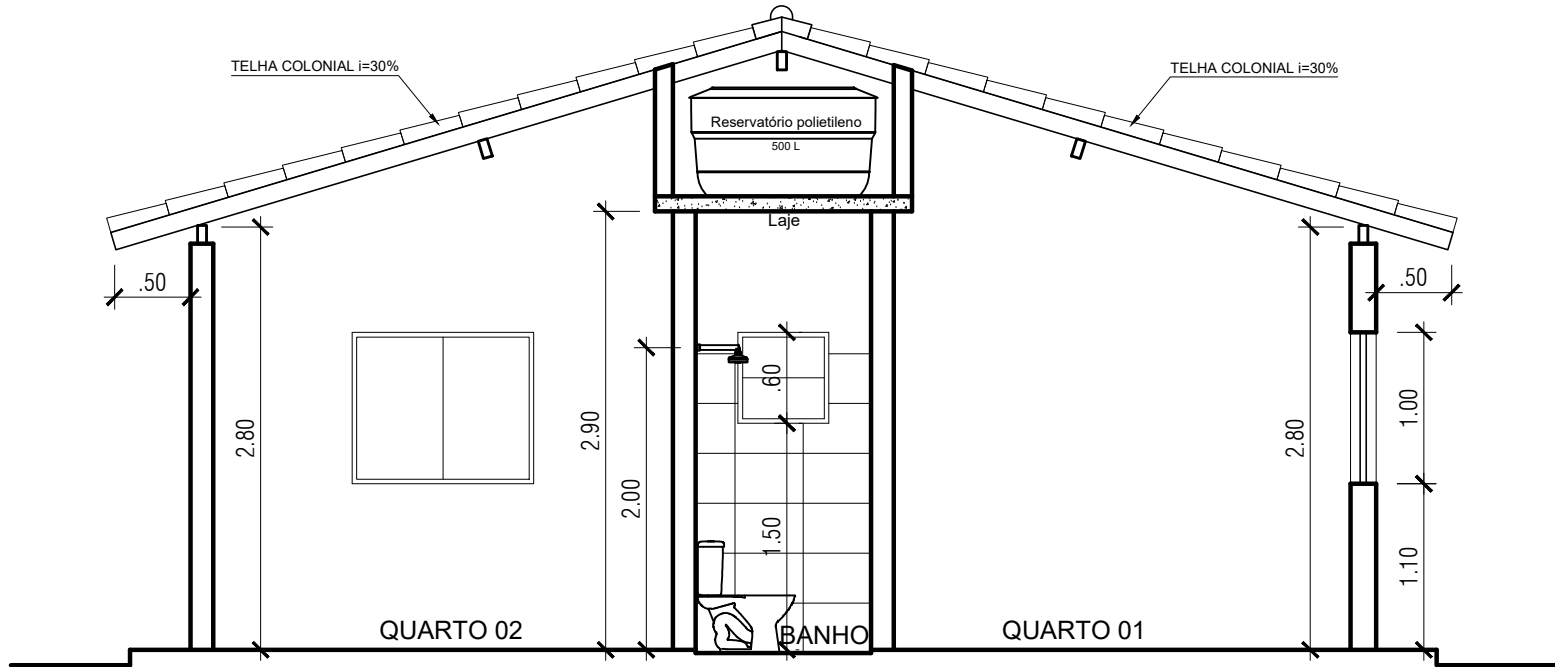

Corte AA

Esc.: 1/50