


| RELAÇÃO DE MATERIAIS - HABITAÇÃO 04 QUARTOS |  |         |            |
|---|--|---------|------------|
| Item nº                                     | Descrição  | Unidade | Quantidade |
| 01  | TUBO, PVC, SOLDÁVEL, DN 25MM   | m       | 20,97      |
| 02  | TUBO, PVC, SOLDÁVEL, DN 32MM   | m       | 3,75       |
| 03  | JOELHO 90 GRAUS, PVC, SOLDÁVEL, DN 25MM                                | und     | 10         |
| 04  | JOELHO 90 GRAUS, PVC, SOLDÁVEL, DN 32MM                                | und     | 4          |
| 05  | JOELHO 90 GRAUS COM BUCHA DE LATÃO, PVC, SOLDÁVEL, DN 25MM X 3/4 "     | und     | 6          |
| 06  | TE, PVC, SOLDÁVEL, DN 25MM   | und     | 4          |
| 07  | TE DE REDUÇÃO, PVC, SOLDÁVEL, DN 32MM X 25MM                           | und     | 1          |
| 08  | KIT DE REGISTRO DE PRESSÃO BRUTO DE LATÃO 3/4"                         | und     | 1          |
| 09  | REGISTRO DE ESFERA, PVC, SOLDÁVEL, DN 32MM                             | und     | 1          |
| 10  | KIT DE REGISTRO DE GAVETA BRUTO, LATÃO, ROSCÁVEL, 3/4"                 | und     | 2          |
| 11  | ADAPTADOR COM FLANGE E ANEL DE VEDAÇÃO, PVC, SOLDÁVEL, DN 32 MM X 1"   | und     | 2          |
| 12  | ADAPTADOR COM FLANGE E ANEL DE VEDAÇÃO, PVC, SOLDÁVEL, DN 25 MM X 3/4" | und     | 1          |
| 13  | CAIXA D' ÁGUA EM POLIETILENO, 500 LITROS                               | und     | 1          |
| 14  | TORNEIRA DE BÓIA, ROSCÁVEL, 3/4 "                                      | und     | 1          |

| LEGENDA |                        |
|---------|------------------------|
|         | REGISTRO DE GAVETA     |
|         | REGISTRO DE PRESSÃO    |
|         | VÁLVULA DE ESFERA      |
| CH      | CHUVEIRO               |
| VS      | VASO SANITÁRIO         |
| LV      | LAVATÓRIO              |
| PIA     | PIA DE COZINHA         |
| MLR     | MÁQUINA DE LAVAR ROUPA |
| TLR     | TANQUE DE LAVAR ROUPA  |

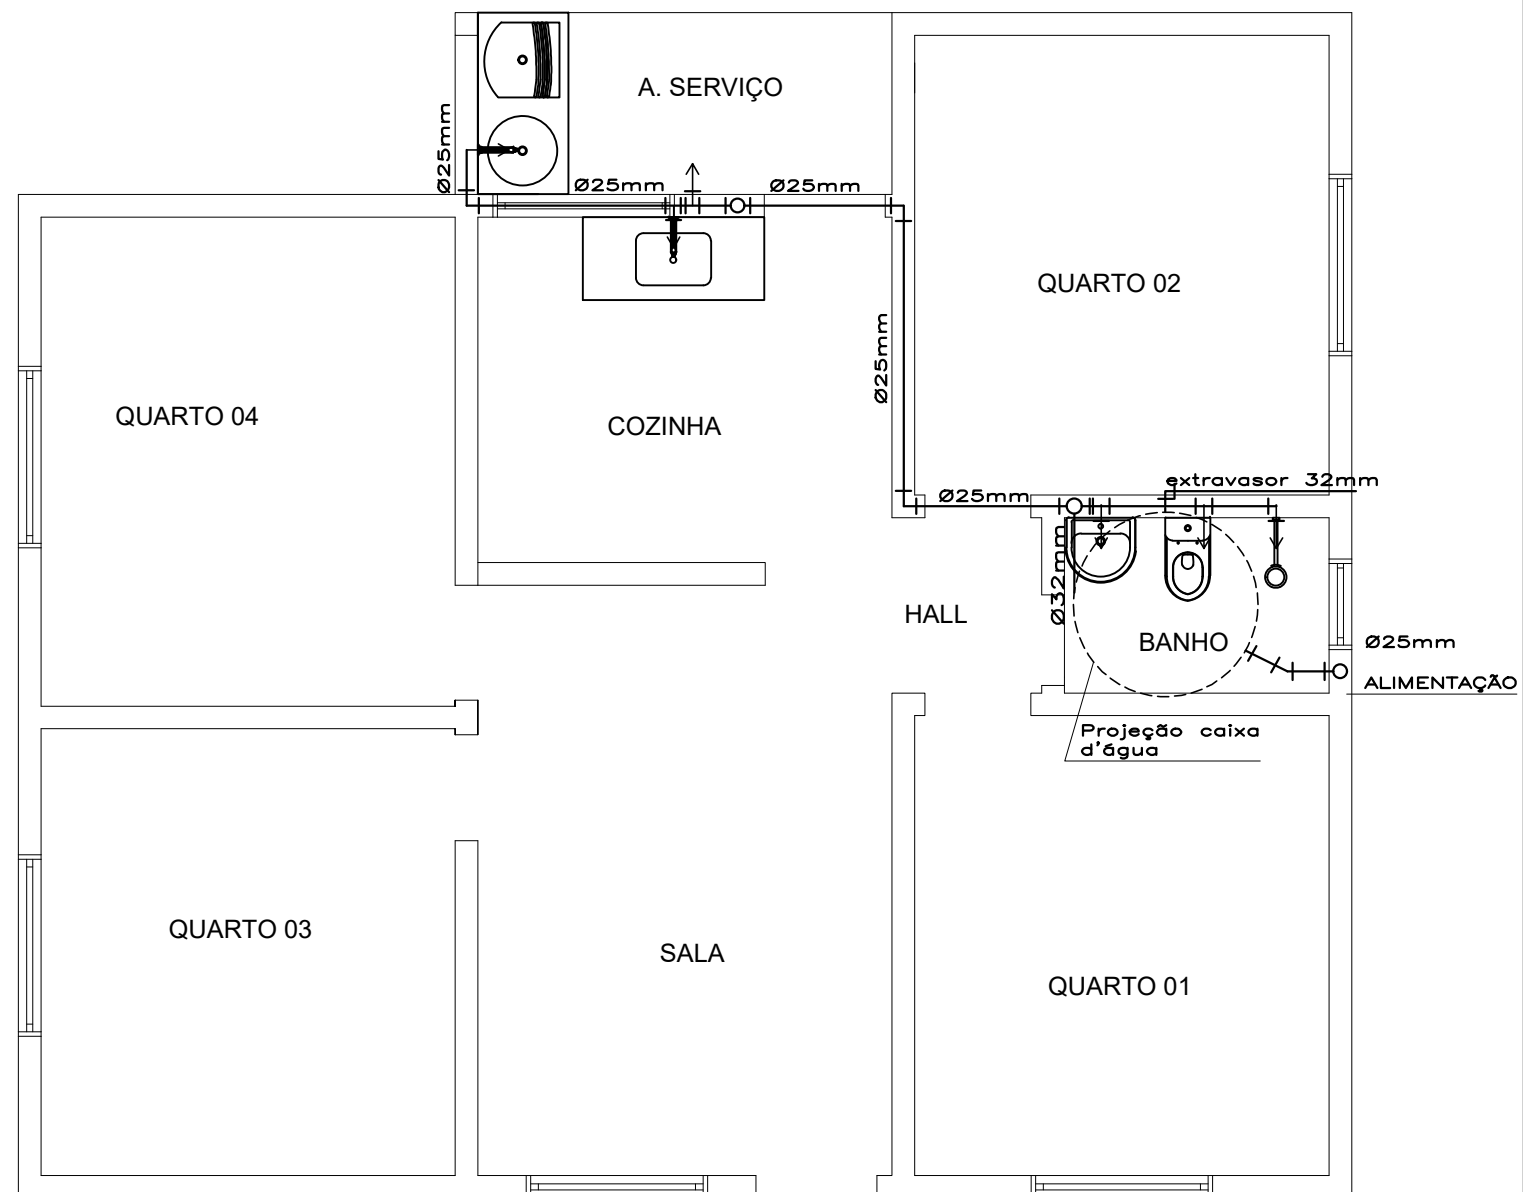

PLANTA BAIXA - REDE DE ÁGUA FRIA

TÍTULO  
MELHORIA HABITACIONAL PARA CONTROLE DA DOENÇA  
DE CHAGAS - MHCDC - 4 QUARTOS

PROJETO  
COMPLEMENTAR - HIDRÁULICO

LOCAL DA OBRA

PREFEITURA MUNICIPAL DE

DATA | ESCALA  
Sem escala

RESPONSÁVEL TÉCNICO  
NOME: \_\_\_\_\_  
CREA/CAU: \_\_\_\_\_  
ASS.: \_\_\_\_\_

PRANCHA 1/3