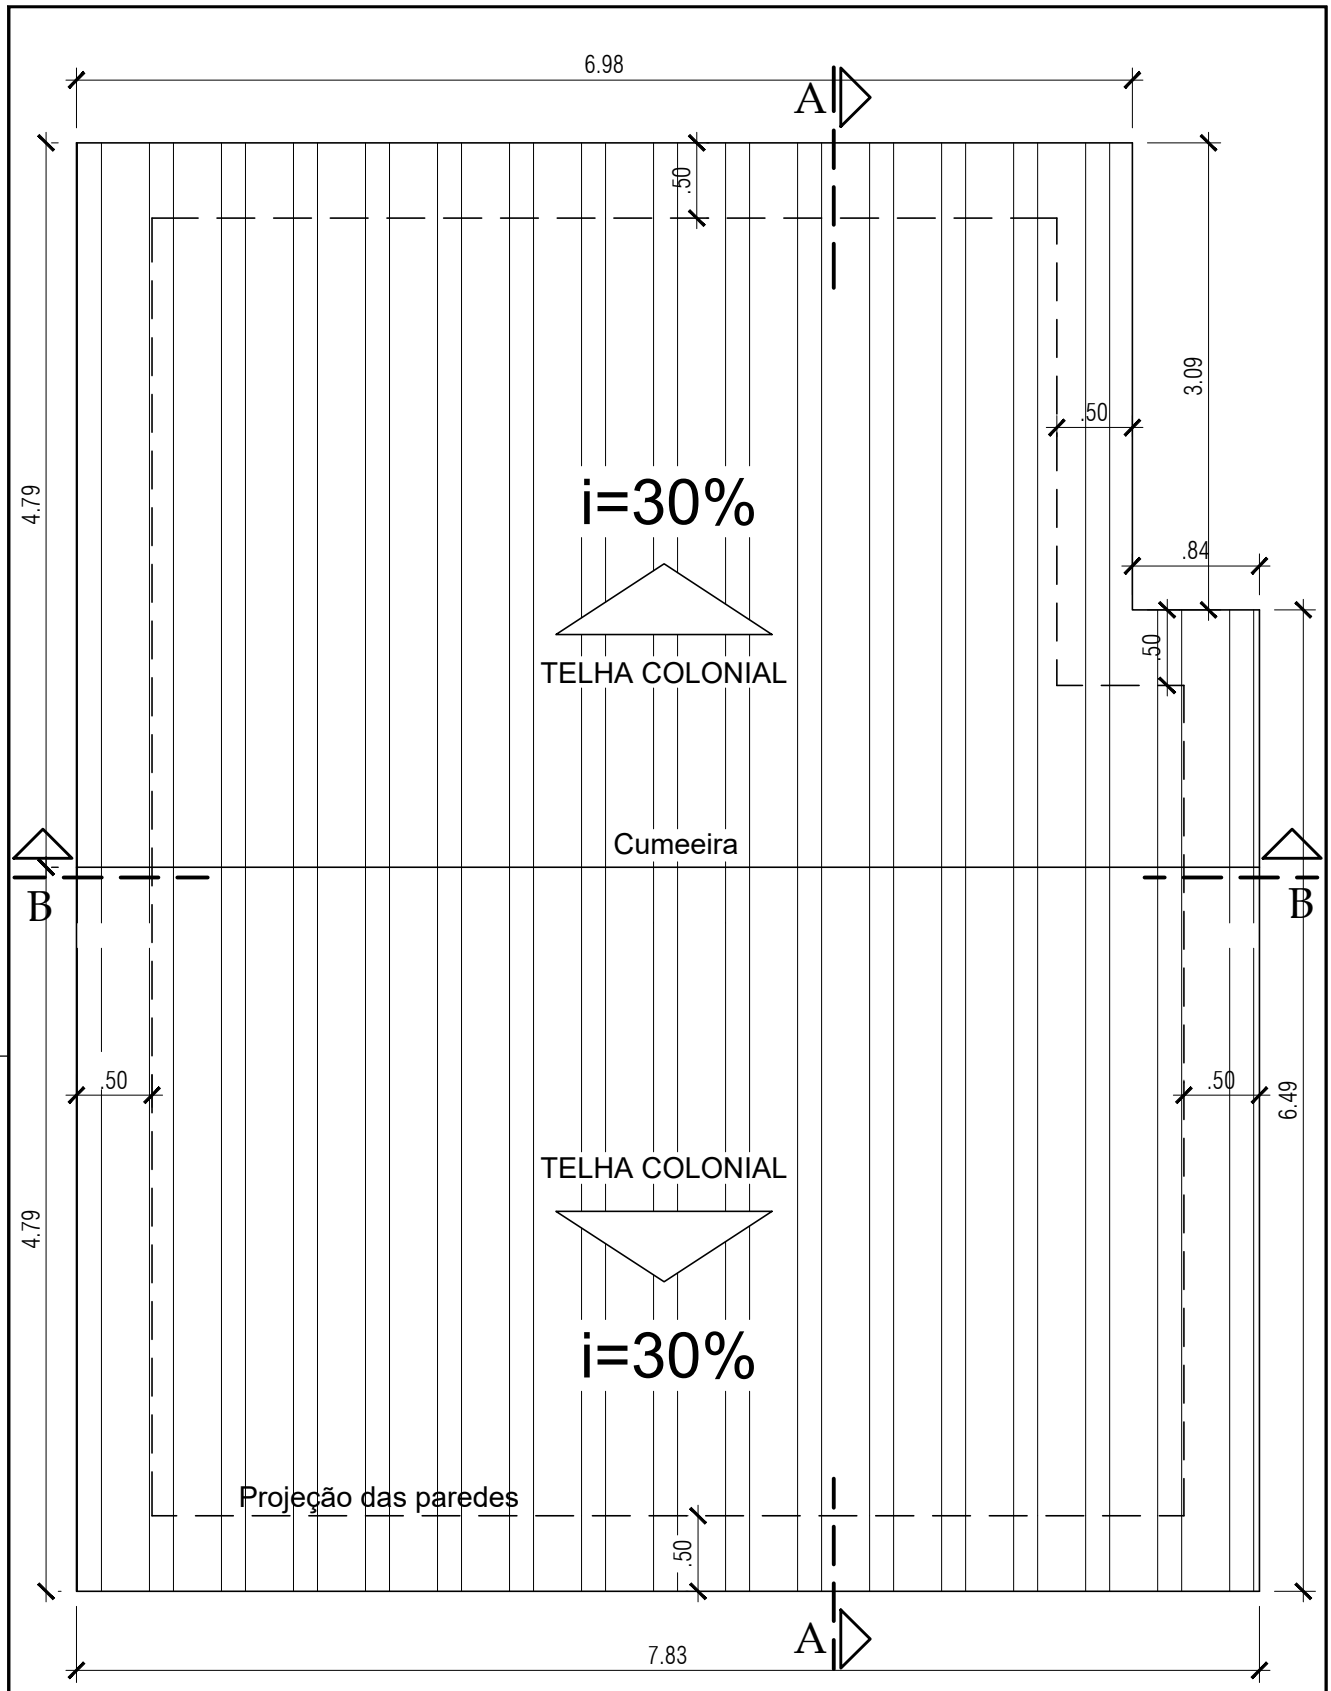


# Planta de Cobertura

Esc.: 1/50

| | | | | |
|---|---|---|---|---|
| FUNASA<br>MINISTÉRIO DA SAÚDE<br>FUNDAÇÃO NACIONAL DE SAÚDE | PROJETO<br>MELHORIAS SANITÁRIAS HABITACIONAIS PARA O CONTROLE DA DOENÇA DE CHAGAS ( MHCDCh)<br>HABITAÇÃO UNIFAMILIAR ACESSÍVEL<br>PROJETO ARQUITETÔNICO 02 QUARTOS | | | FL.N°/N°FL.<br>03/10 |
| | CONTEÚDO<br>PLANTA DE COBERTURA | DATA<br>FEV.2020 | ESCALA:<br>INDICADA | VISTO: |