



MINISTÉRIO DA SAÚDE
FUNDAÇÃO NACIONAL DE SAÚDE

PROJETO

MELHORIAS SANITÁRIAS HABITACIONAIS PARA O
CONTROLE DA DOENÇA DE CHAGAS (MHDCCh)
HABITAÇÃO UNIFAMILIAR ACESSÍVEL
PROJETO ARQUITETÔNICO 02 QUARTOS

FL.Nº / N.º FL.

04/10

CONTEÚDO

FACHADA


DATA

FEV 2020

ESCALA:

INDICADA

VISTO:

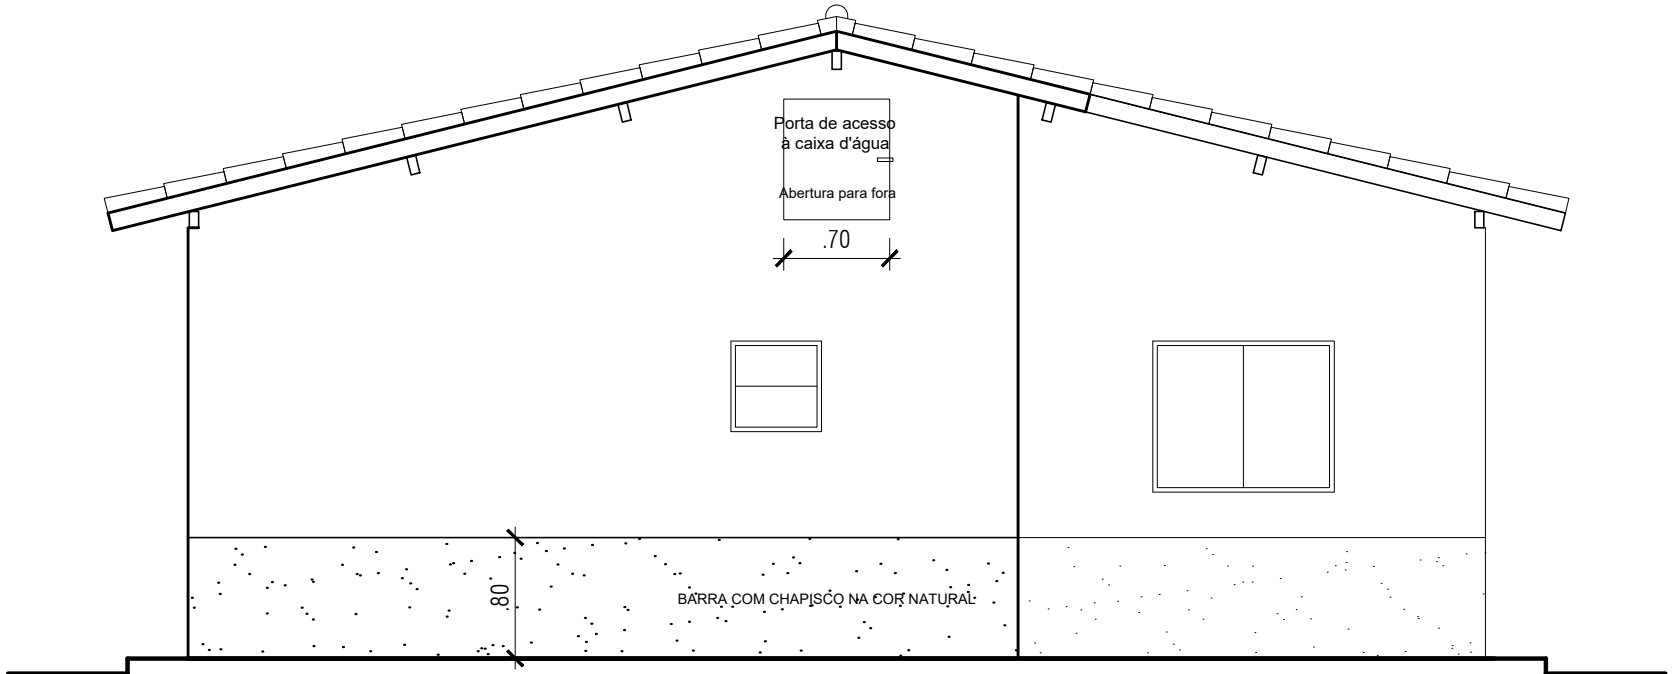

Fachada Lateral

Esc.: 1/50