


RELAÇÃO DE MATERIAIS - HABITAÇÃO 03 QUARTOS

Item	Descrição	Unid.	Quant.
01	TUBO, PVC, SOLDÁVEL, DN 25MM	m	21,61
02	TUBO, PVC, SOLDÁVEL, DN 32MM	m	6,45
03	JOELHO 90 GRAUS, PVC, SOLDÁVEL, DN 25MM	Unid.	10
04	JOELHO 90 GRAUS, PVC, SOLDÁVEL, DN 32MM	Unid.	3
05	LUVA DE REDUÇÃO, PVC, SOLDÁVEL, DN 32MM X 25MM	Unid.	1
06	JOELHO 45 GRAUS, PVC, SOLDÁVEL, DN 32MM	Unid.	1
07	JOELHO 90 GRAUS COM BUCHA DE LATÃO, PVC, SOLDÁVEL, DN 25MM X 3/4 "	Unid.	5
08	TÊ COM BUCHAS DE LATÃO NA BOLSA CENTRAL, PVC, SOLDAVEL, DN25MM X 3/4"	Unid.	2
09	TÊ, PVC, SOLDÁVEL, DN 25MM	Unid.	3
10	TÊ DE REDUÇÃO, PVC, SOLDÁVEL, DN 32MM X 25MM	Unid.	1
11	KIT DE REGISTRO DE PRESSÃO BRUTO DE LATÃO 3/4"	Unid.	1
12	REGISTRO DE ESFERA, PVC, SOLDÁVEL, DN 32 MM	Unid.	1
13	KIT DE REGISTRO DE GAVETA BRUTO, LATÃO, 3/4"	Unid.	2
14	ADAPTADOR COM FLANGE E ANEL DE VEDAÇÃO, PVC, SOLDÁVEL, DN 32 MM X 1"	Unid.	2
15	ADAPTADOR COM FLANGE E ANEL DE VEDAÇÃO, PVC, SOLDÁVEL, DN 25 MM X 3/4"	Unid.	1
16	CAIXA D' ÁGUA EM POLIETILENO, 500 LITROS	Unid.	1
17	TORNEIRA DE BÓIA, ROSCÁVEL, 3/4 "	Unid.	1

LEGENDA

	REGISTRO DE GAVETA
	REGISTRO DE PRESSÃO
	VÁLVULA DE ESFERA
CH	CHUVEIRO
VS	VASO SANITÁRIO
LV	LAVATÓRIO
PIA	PIA DE COZINHA
MLR	MÁQUINA DE LAVAR ROUPA
TLR	TANQUE DE LAVAR ROUPA

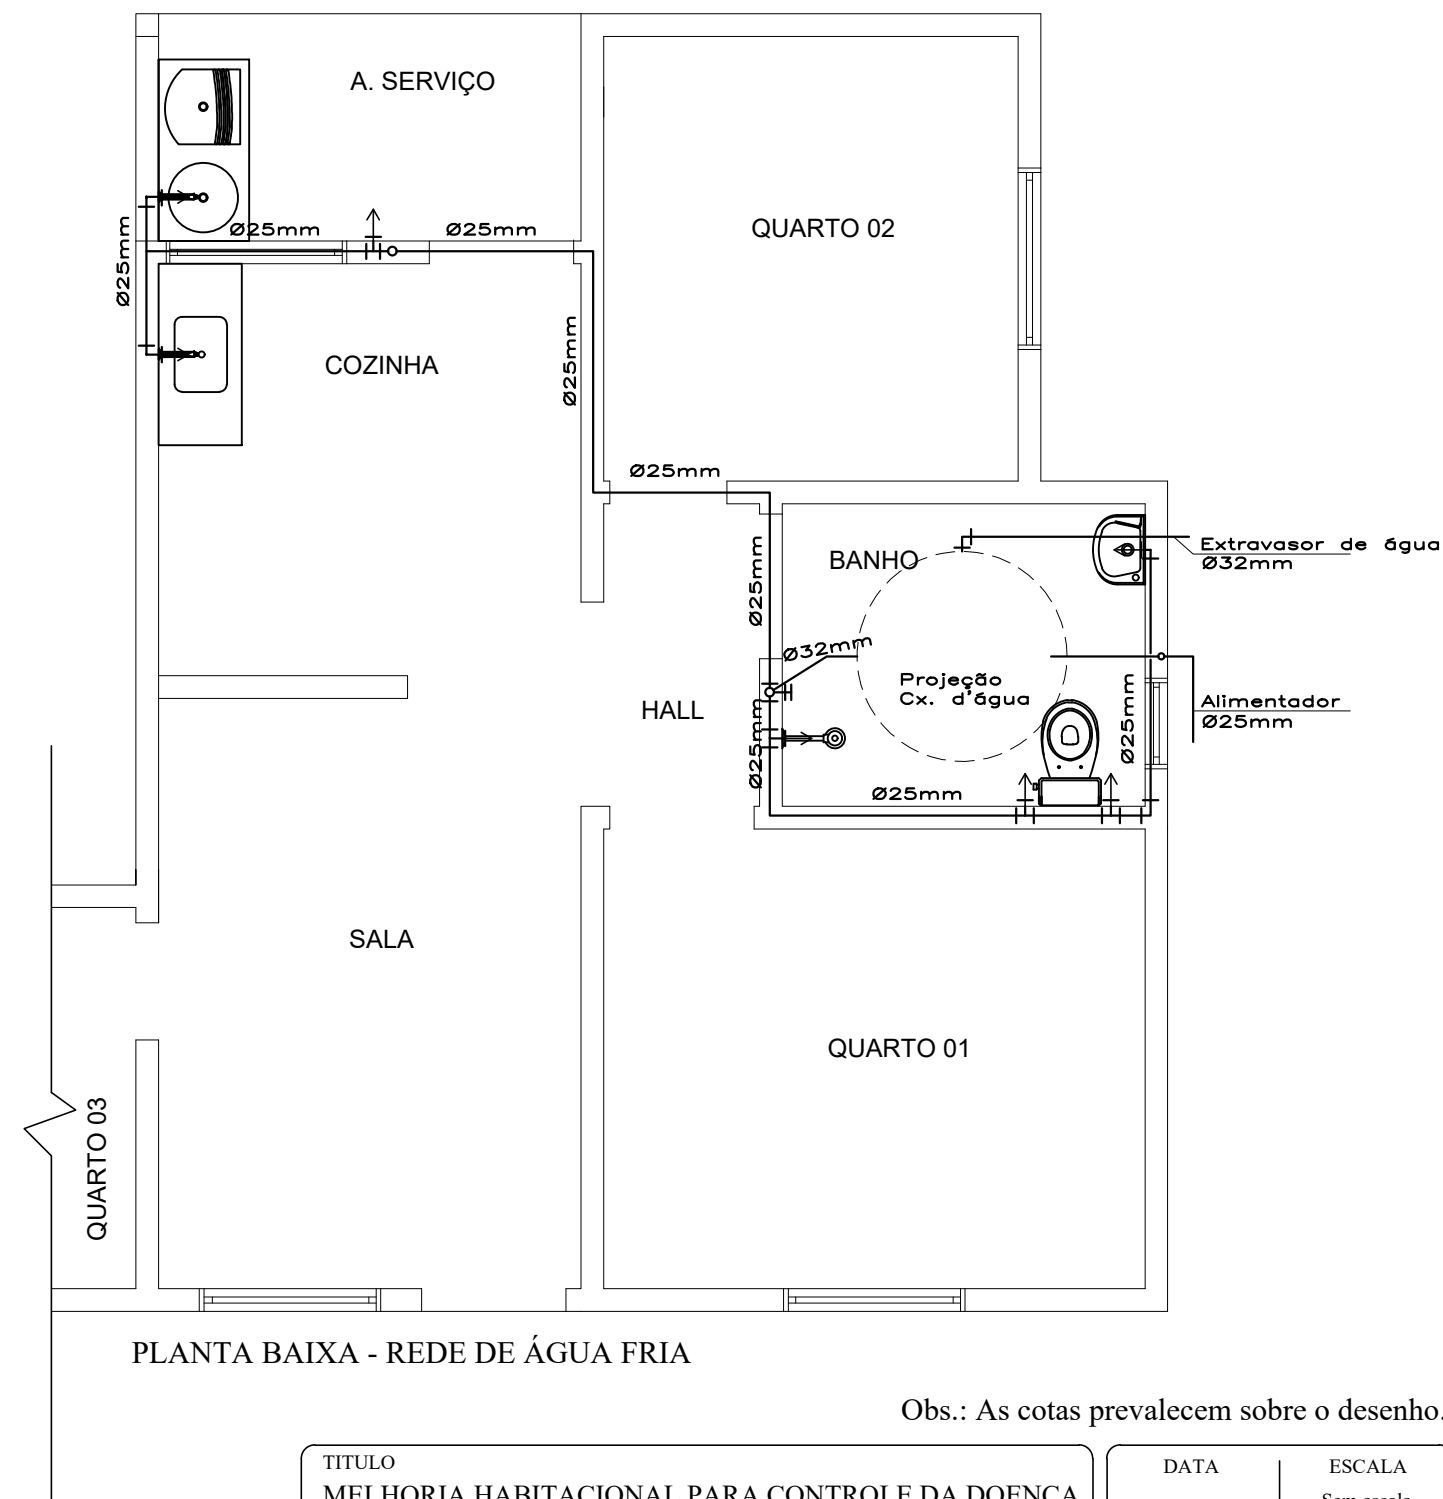

Obs.: As cotas prevalecem sobre o desenho.

TITULO  
MELHORIA HABITACIONAL PARA CONTROLE DA DOENÇA  
DE CHAGAS - MHCDC - 3 QUARTOS ( Acessível )

PROJETO  
COMPLEMENTAR - HIDRÁULICO

LOCAL DA OBRA

PREFEITURA MUNICIPAL DE

DATA | ESCALA  
Sem escala

RESPONSÁVEL TÉCNICO

NOME: \_\_\_\_\_

CREA/CAU: \_\_\_\_\_

ASS.: \_\_\_\_\_

PRANCHA 1/3