



MINISTÉRIO DA SAÚDE  
FUNDAÇÃO NACIONAL DE SAÚDE

PROJETO

PROJETO ARQUITETÔNICO 03 QUARTOS

MELHORIAS SANITÁRIAS HABITACIONAIS PARA O  
CONTROLE DA DOENÇA DE CHAGAS (MHDCCh)  
HABITAÇÃO UNIFAMILIAR ACESSÍVEL

FL. Nº / N.º FL.

06/10

CONTEÚDO

CORTE BB e DETALHES


DATA

FEV/2020



ESCALA:

INDICADA

VISTO:

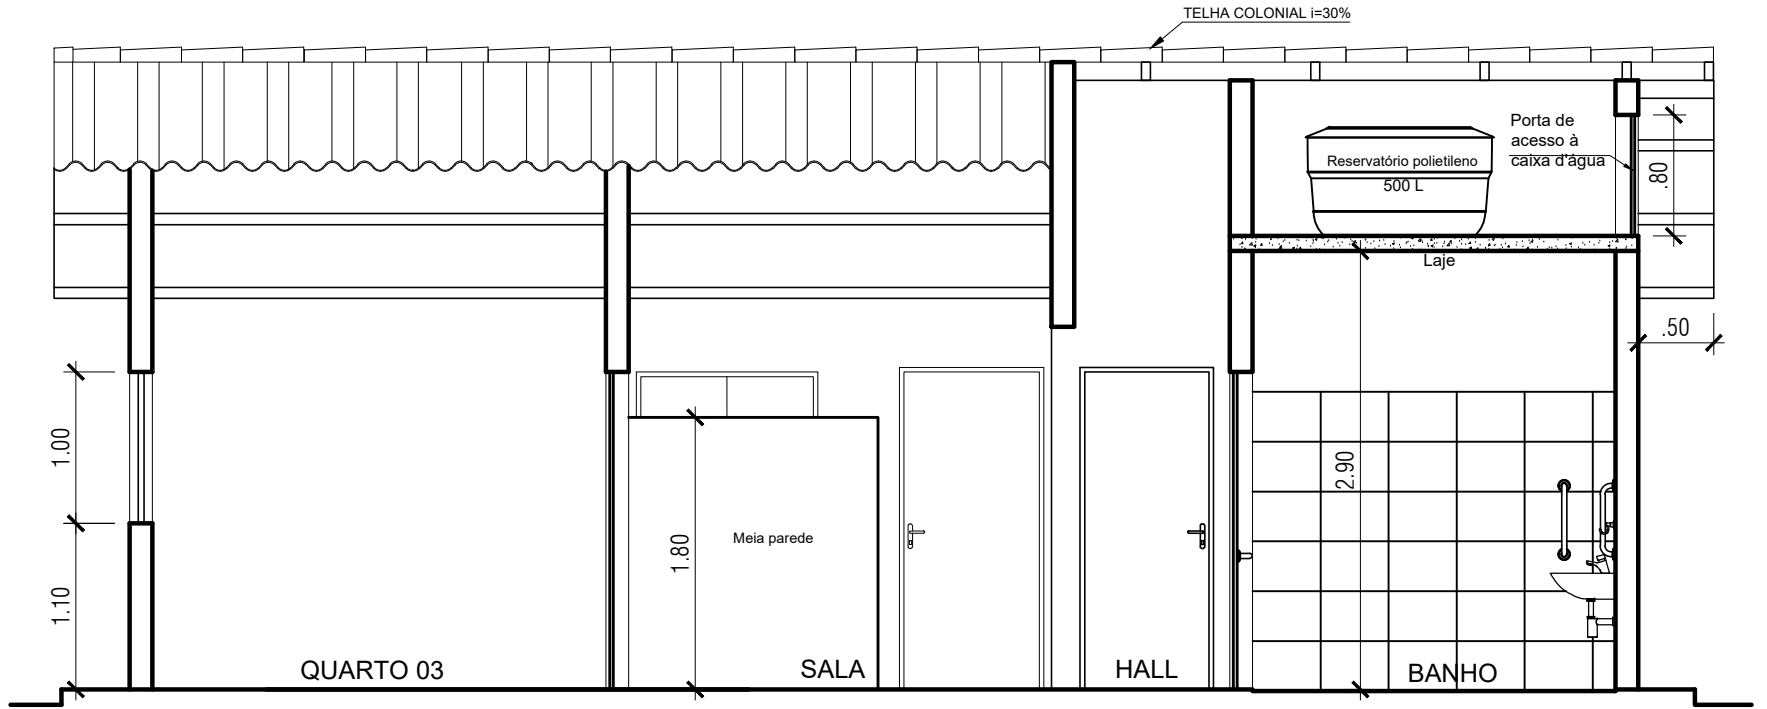

Corte BB Esc.: 1/50

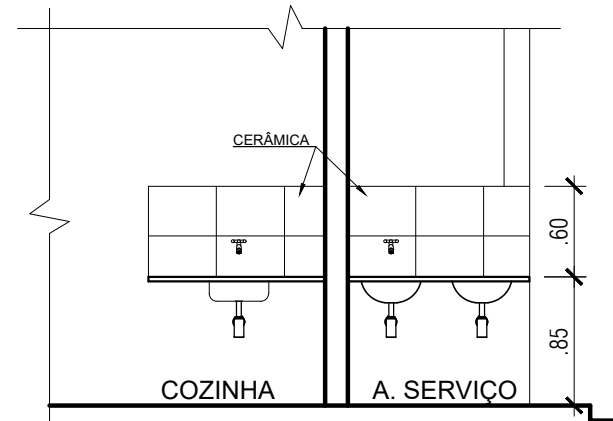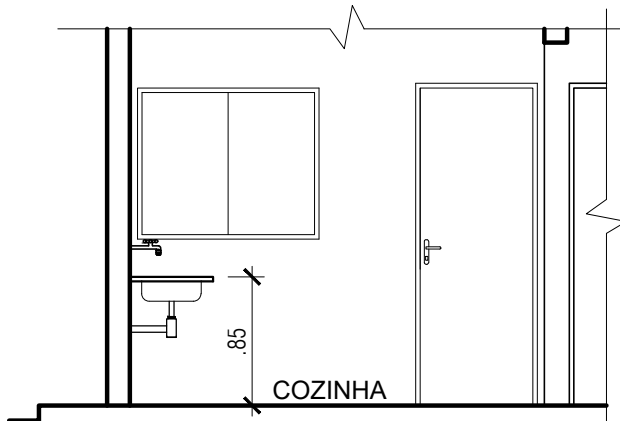

Dets. painel cerâmico cozinha e serviço Esc.: 1/50