



MINISTÉRIO DA SAÚDE  
FUNDAÇÃO NACIONAL DE SAÚDE

PROJETO

MELHORIAS SANITÁRIAS HABITACIONAIS PARA O  
CONTROLE DA DOENÇA DE CHAGAS (MHDCCh)  
HABITAÇÃO UNIFAMILIAR ACESSÍVEL  
**PROJETO ARQUITETÔNICO 04 QUARTOS**

FL. Nº / Nº FL.

**04/10**

CONTEÚDO

FACHADA


DATA

FEV. 2020

ESCALA:

INDICADA

VISTO:

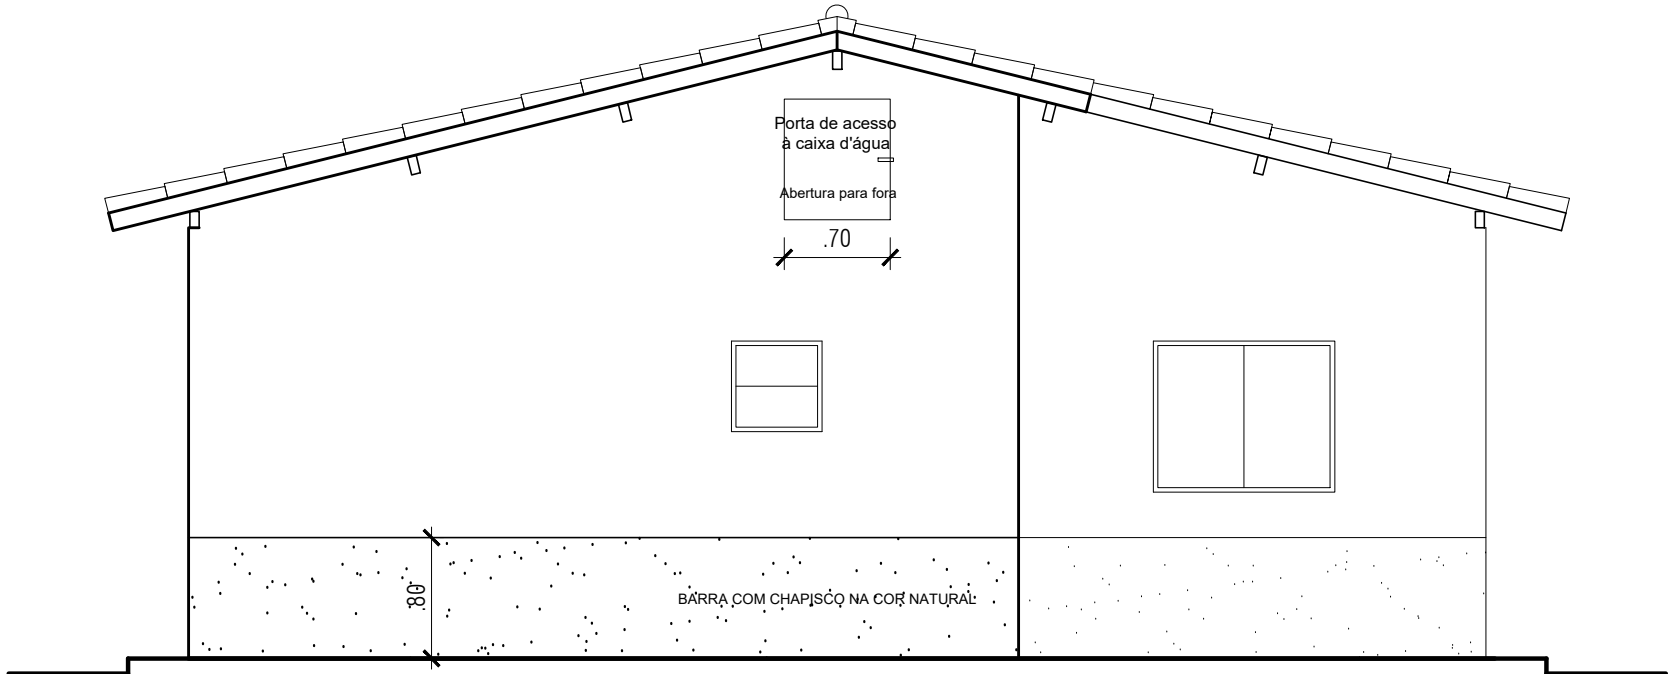

## Fachada Lateral

Esc.: 1/50