



MINISTÉRIO DA SAÚDE
FUNDAÇÃO NACIONAL DE SAÚDE

PROJETO

MELHORIAS SANITÁRIAS HABITACIONAIS PARA O
CONTROLE DA DOENÇA DE CHAGAS (MHDCCh)
HABITAÇÃO UNIFAMILIAR ACESSÍVEL
PROJETO ARQUITETÔNICO 04 QUARTOS

FL. N° / N° FL.


05/10

CONTEÚDO
CORTE AA

DATA
FEV/2020

ESCALA:
INDICADA

VISTO:

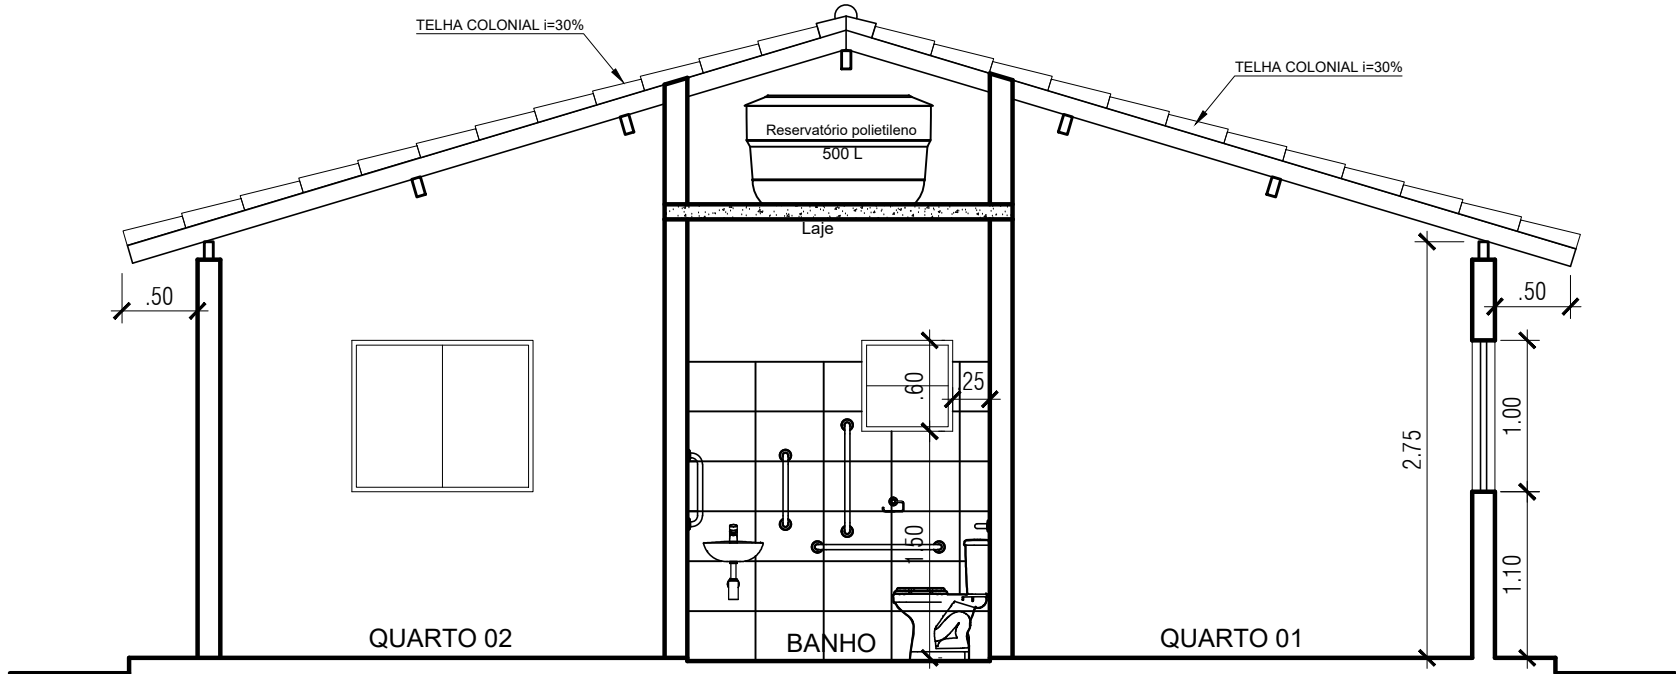

Corte AA

Esc.: 1/50