


**CORTE A-A**  
ESCALA 1:50

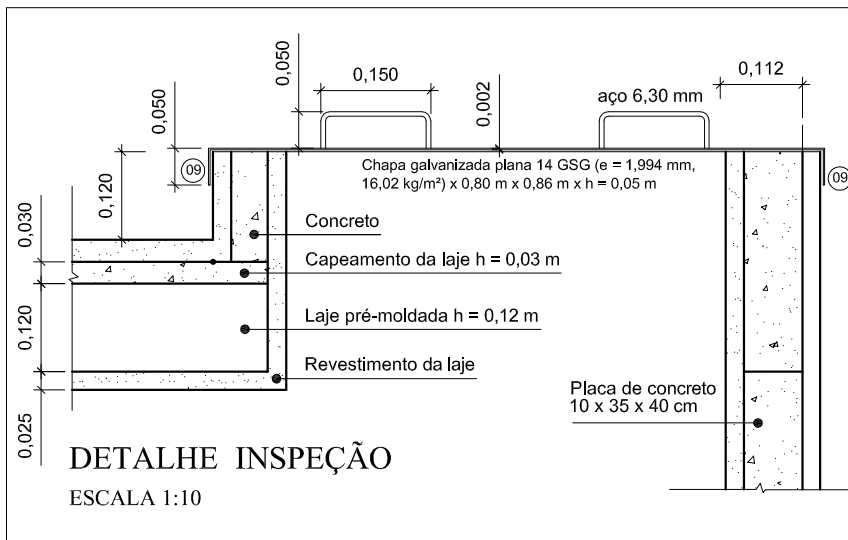

TITULO	DATA	ESCALA	ARQUIVO
CORTE A-A - RESERVATÓRIO CILÍNDRICO EM PLACAS	NOV/2013	1:50	
PRANCHA 02/03			

PROJETO	AUTORES
MELHORIAS SANITÁRIAS DOMICILIARES	

LOCALIDADE	NOME: CREA:
	NOME: CREA:

<b>FUNASA</b>	MINISTERIO DA SAUDE FUNDAÇÃO NACIONAL DE SAUDE
---------------	---

DESENV.	DESENHO	VISTO