


HABITAÇÃO UNIFAMILIAR

05/06

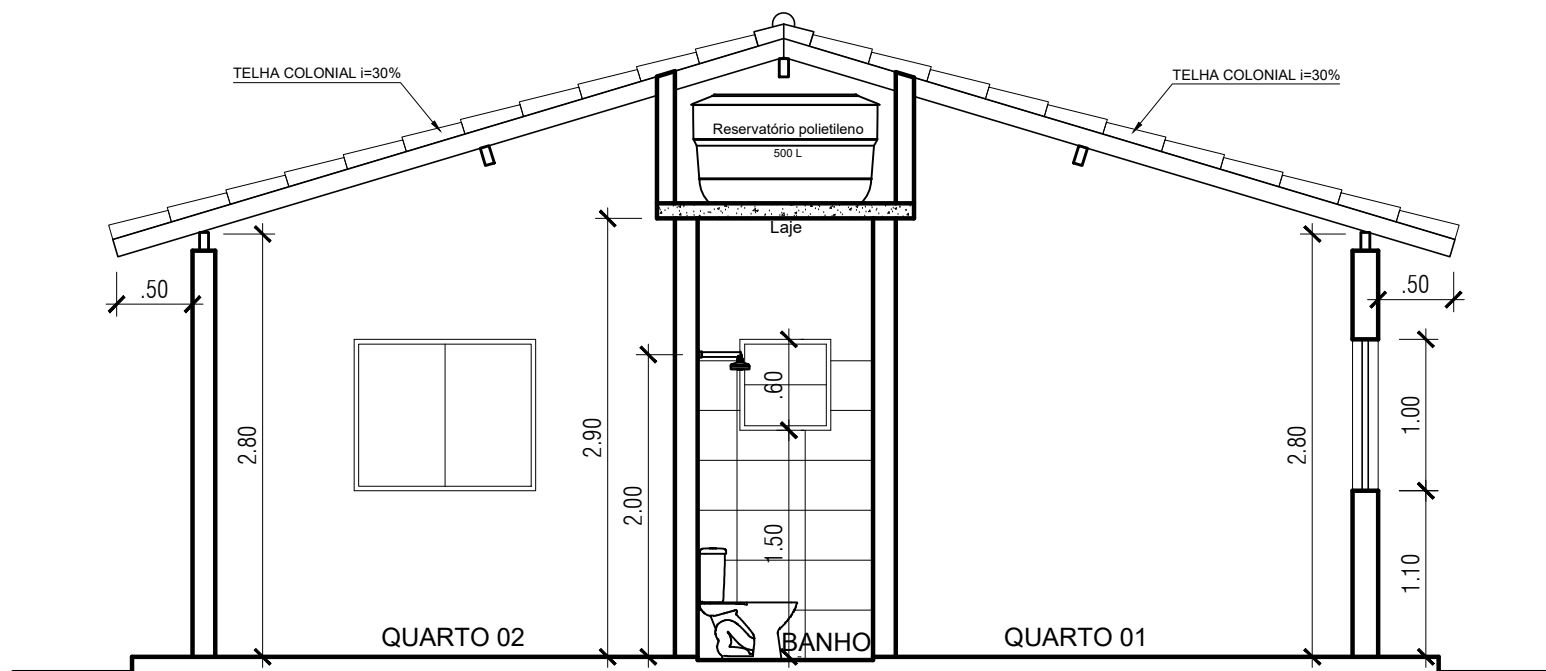

Corte AA

Esc.: 1/50