




PROJETO

MELHORIAS SANITÁRIAS HABITACIONAIS PARA O  
CONTROLE DA DOENÇA DE CHAGAS (MHDCCh)  
HABITAÇÃO UNIFAMILIAR ACESSÍVEL

FL.Nº/NºFL.

05/10

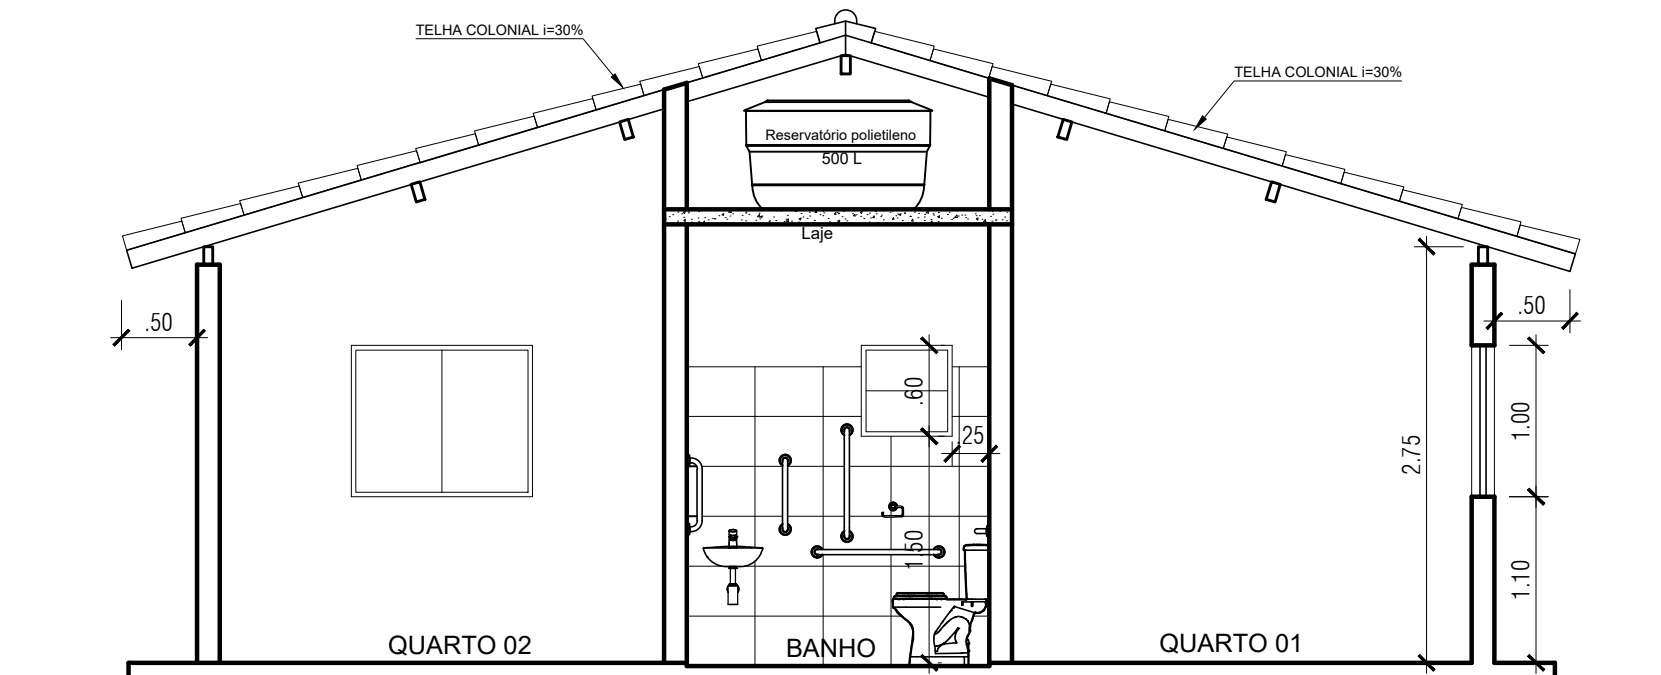

# Corte AA

Esc.: 1/50