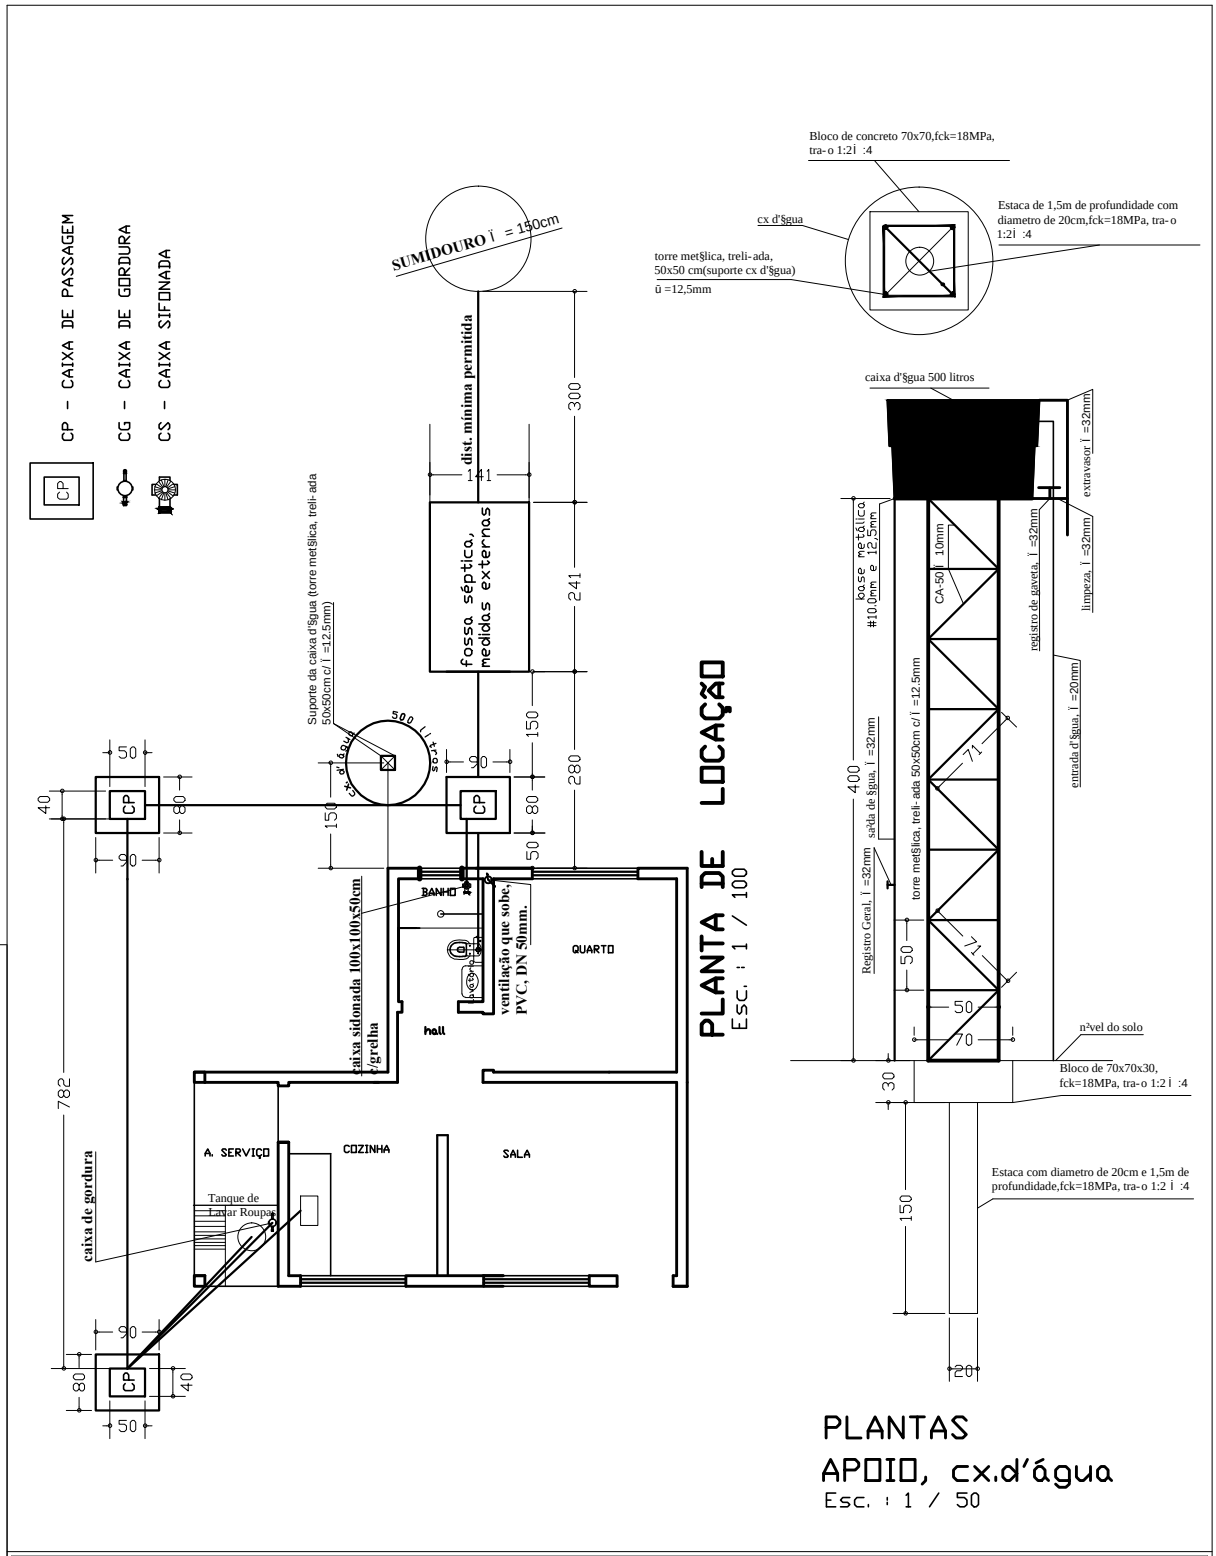

Projeto de **HIDRO SANITÁRIO**

ASSINATURAS

AUTOR DO PROJETO
Engo Civil :

NOME E CREA

ÁREAS (m)			
TERRENO	CONSTRUÍDA	LIVRE	TOTAL
VARIÁVEL	36.195	VARIÁVEL	36.195

APROVAÇÃO:

ASSUNTOS: **planta de locação hidro sanitário**

ESCALAS : INDICADAS (cotas em cm)

PRANCHA: 6/9

OBRA: **RESIDENCIAL UNI-FAMILIAR**

DATA: julho/2013