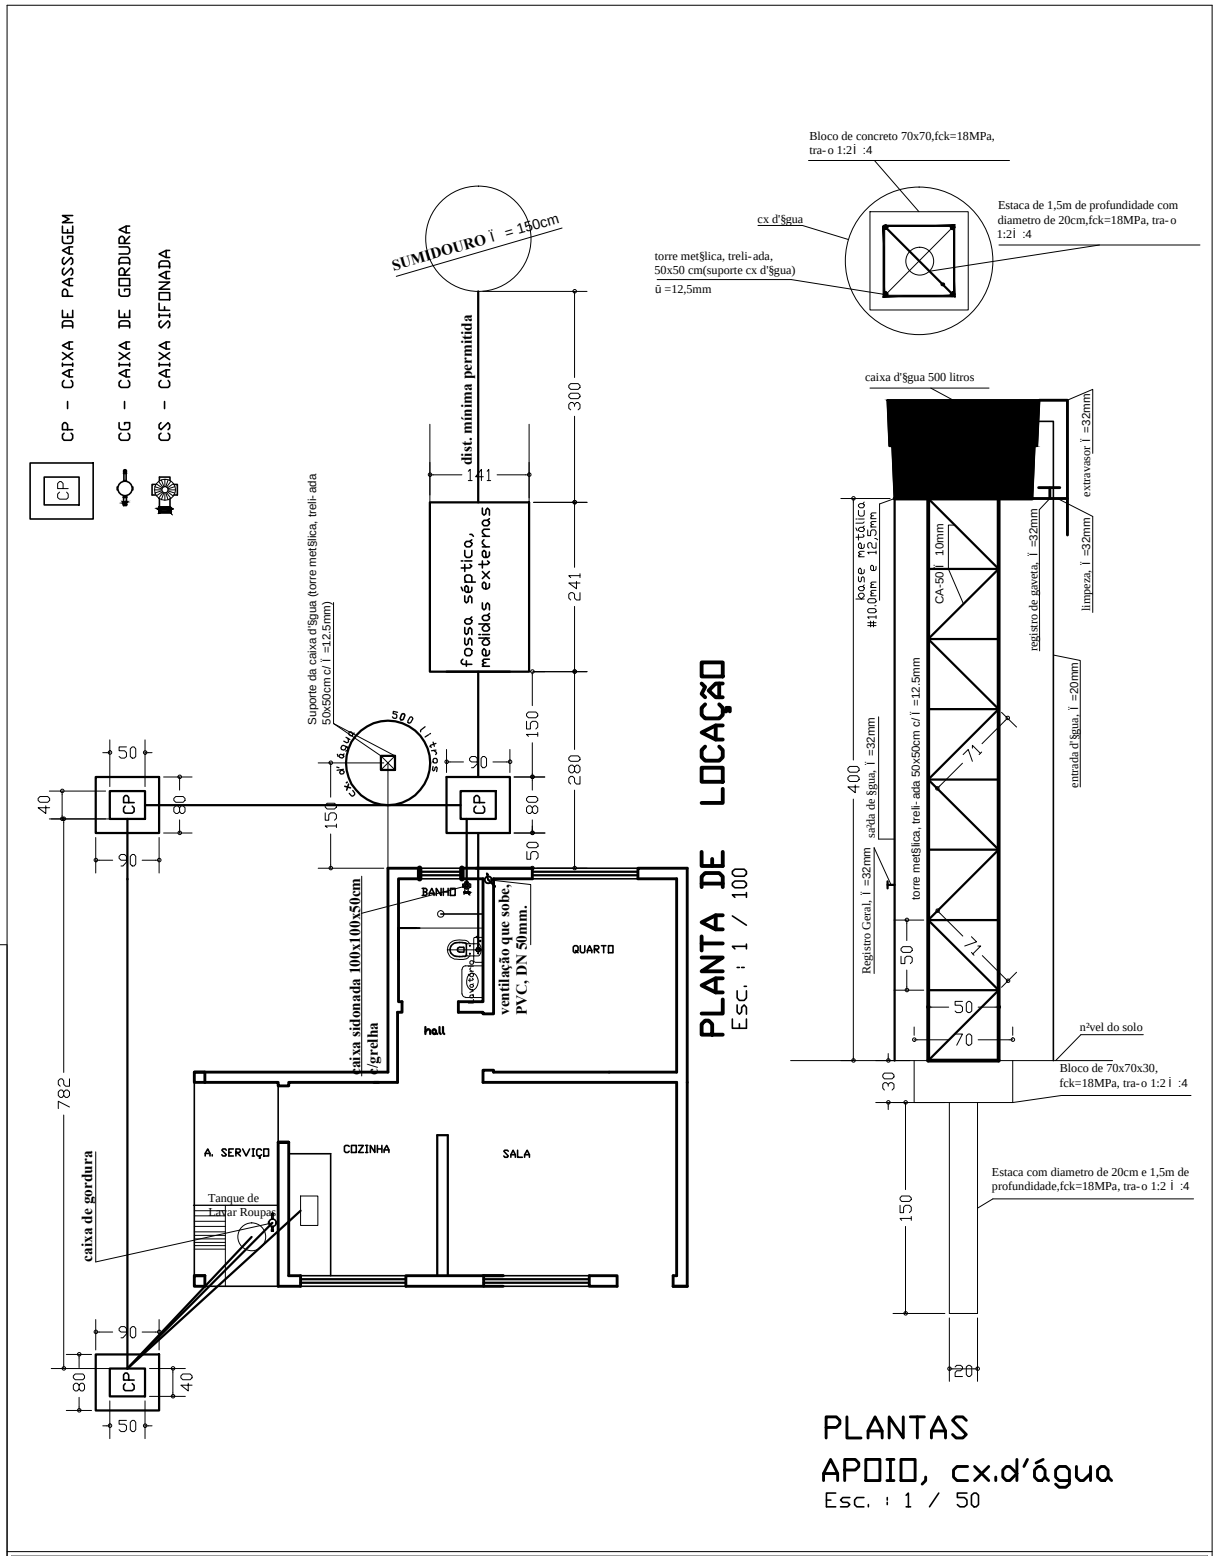


Projeto de **HIDRO SANITÁRIO**

ASSINATURAS

AUTOR DO PROJETO
Engo Civil :

NOME E CREA

| ÁREAS (m) | | | |
|---|---|---|---|
| TERRENO | CONSTRUÍDA | LIVRE | TOTAL |
| VARIÁVEL | 36.195 | VARIÁVEL | 36.195 |

APROVAÇÃO:

ASSUNTOS: **planta de locação hidro sanitário**

ESCALAS : INDICADAS (cotas em cm)

PRANCHA: 6/9

OBRA: **RESIDENCIAL UNI-FAMILIAR**

DATA: julho/2013